


# FLUCHT- UND RETTUNGSPLAN

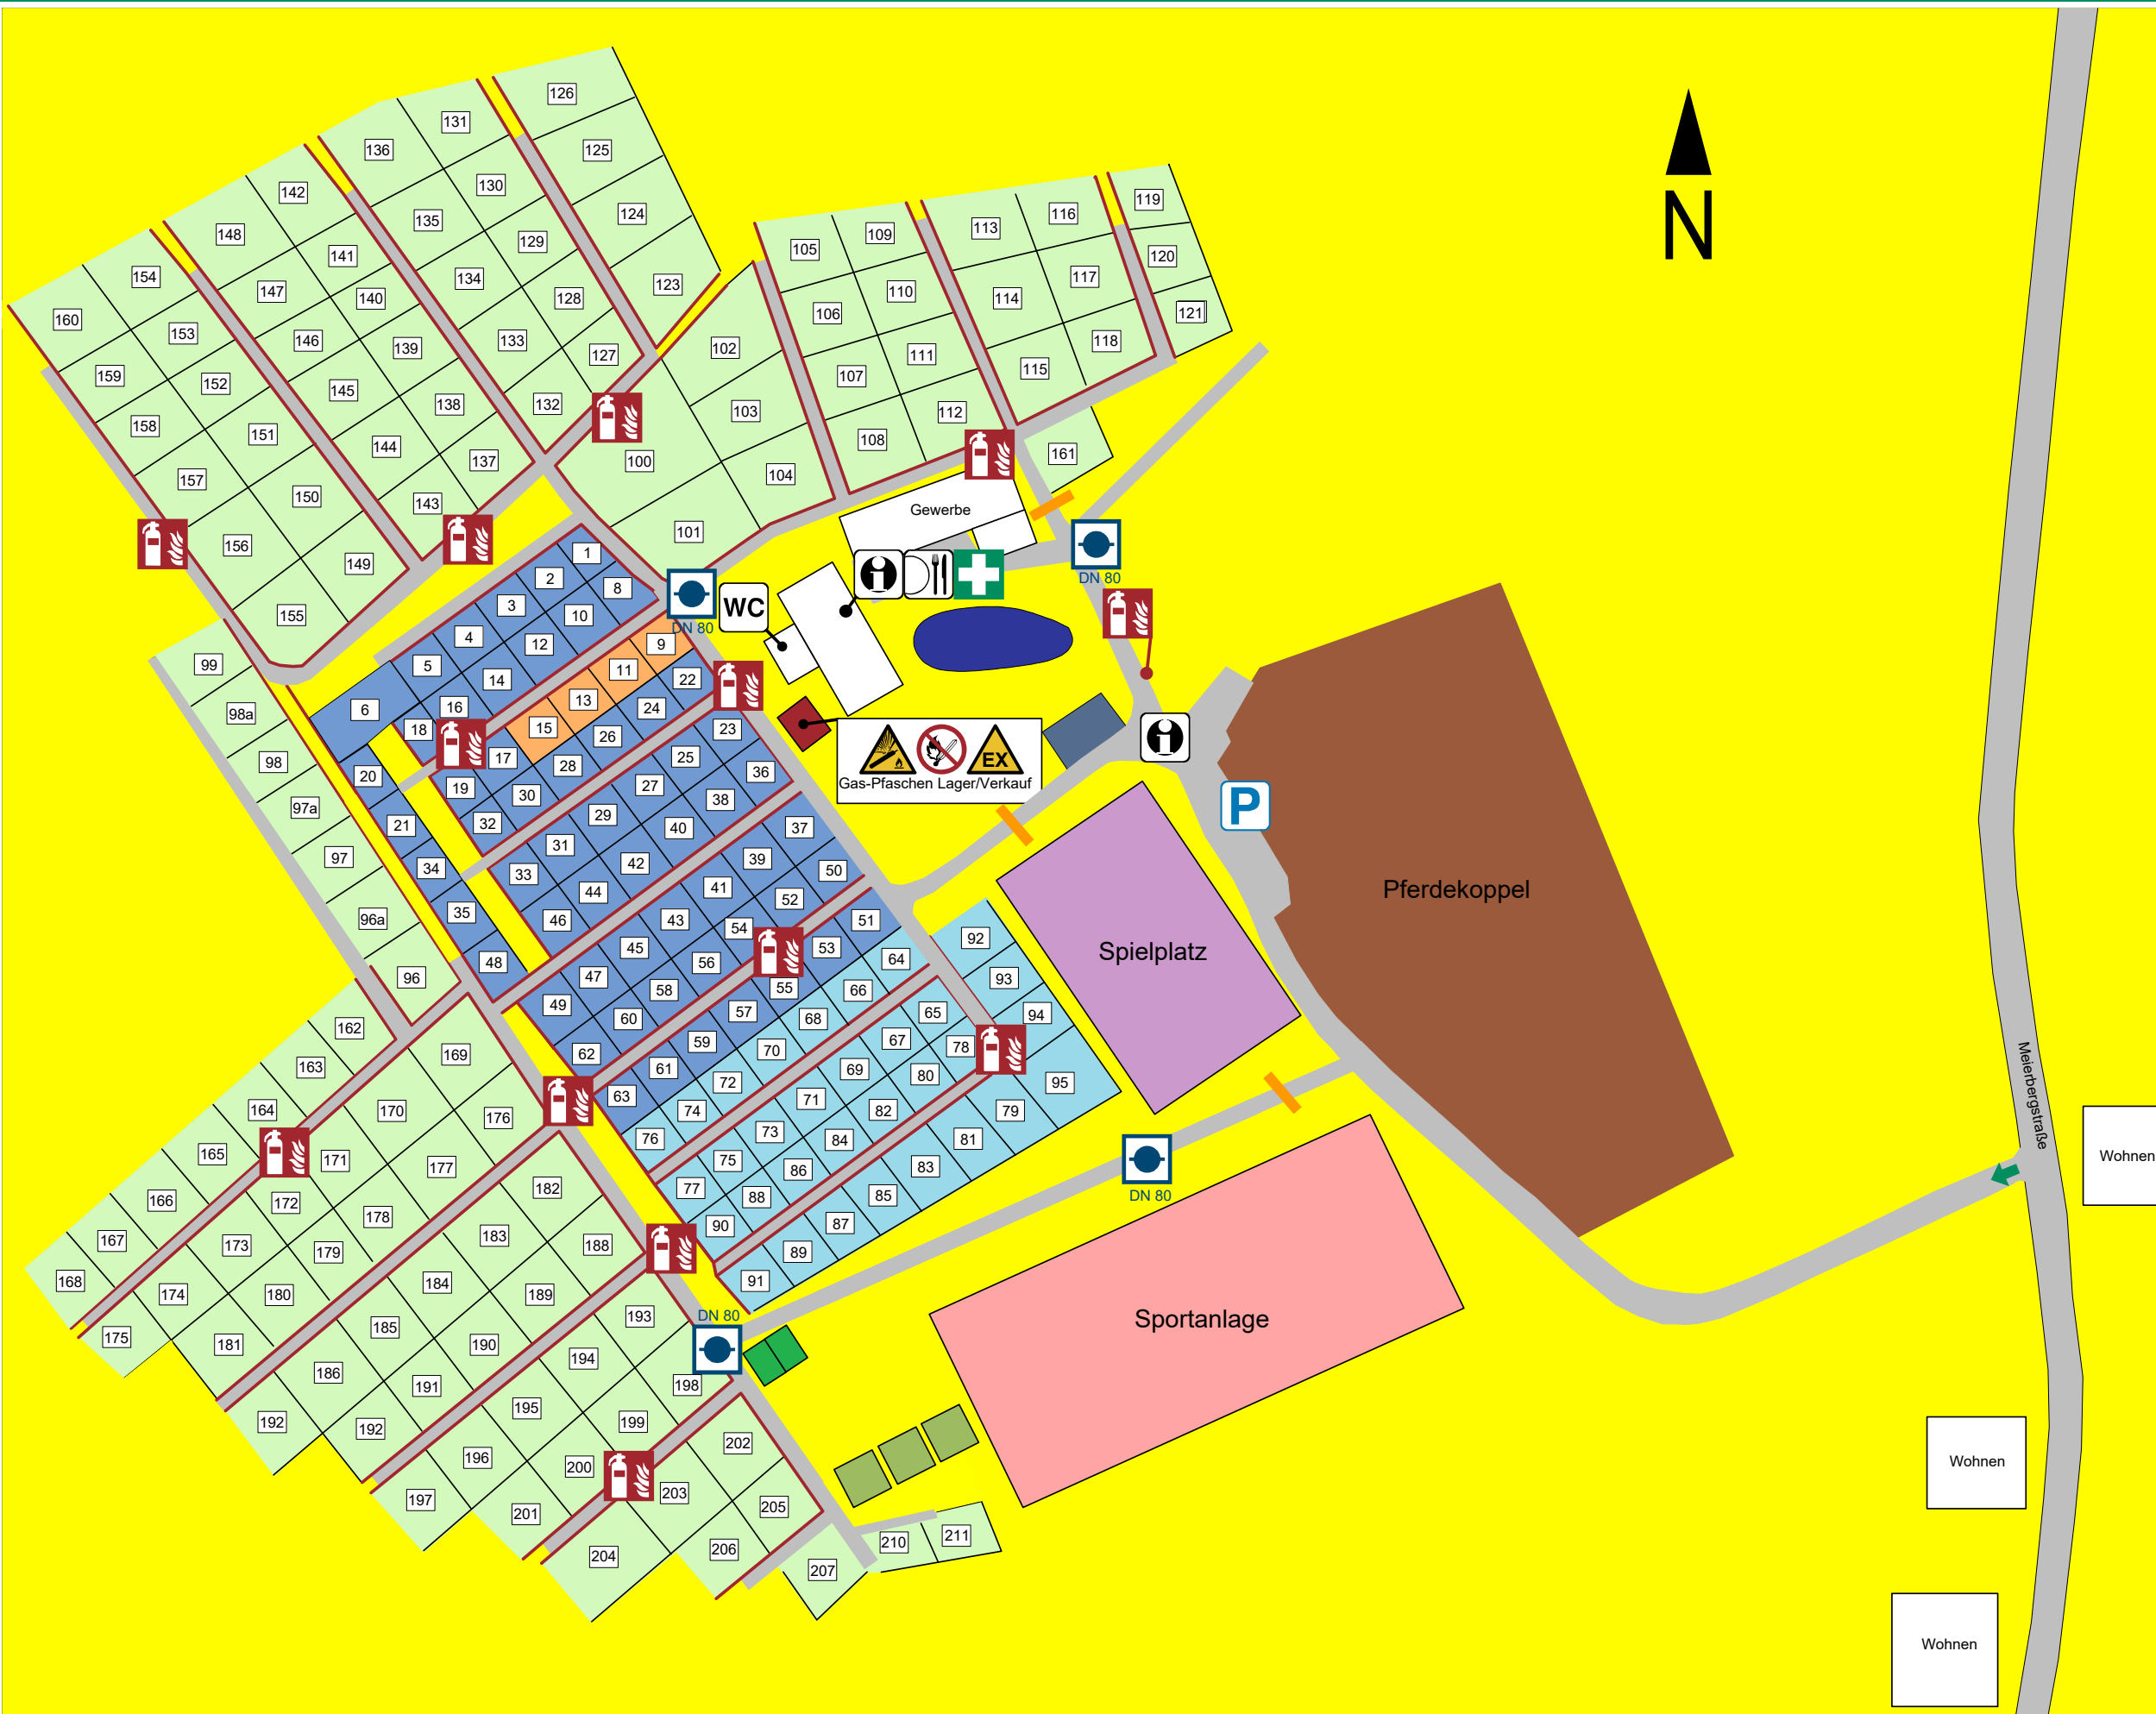

**Legende**

- Standort
- Feuerlöscher
- Erste Hilfe
- Besondere Gefahren
- Nicht befahrbare Flächen
- Befahrbare Flächen
- Gasflaschen
- Keine offene Flamme; Feuer, offene Zündquelle und Rauchen verboten
- Warnung vor Explosionsfähiger Atmosphäre
- Unterflurhydrant
- Hauptzufahrt
- Aufstellplätze Mobilheime / Wochenendhäuser
- Standplätze Dauercamper
- Standplätze 64 - 94 / Zeltplätze 95 für Feriengäste
- Aufstellplätze Mietwohnwagen
- Reisemobil Aufstellplätze
- Schwimmteich
- Spielplatz
- Sportanlage
- Pferdekoppel
- Privat-sanitär Häuser
- Campingfässer
- Parkplatz
- Gaststätte
- Informationen
- Toiletten / Waschräume
- Brandgasse
- Schranke

Objekt  
**Ferienpark Buschhof**  
 Tel.: 05262-2575  
 Meierbergerstr. 15, 32699 Extertal

Nutzung  
**Camping- und Wochenendplätze**

Plannummer: 001REV01      Datum der Planerstellung: 19.10.2022

Planersteller:  
**RO-EH Brandschutz**  
 Pablo Roger Ehlers  
[www.ro-eh-brandschutz.de](http://www.ro-eh-brandschutz.de)